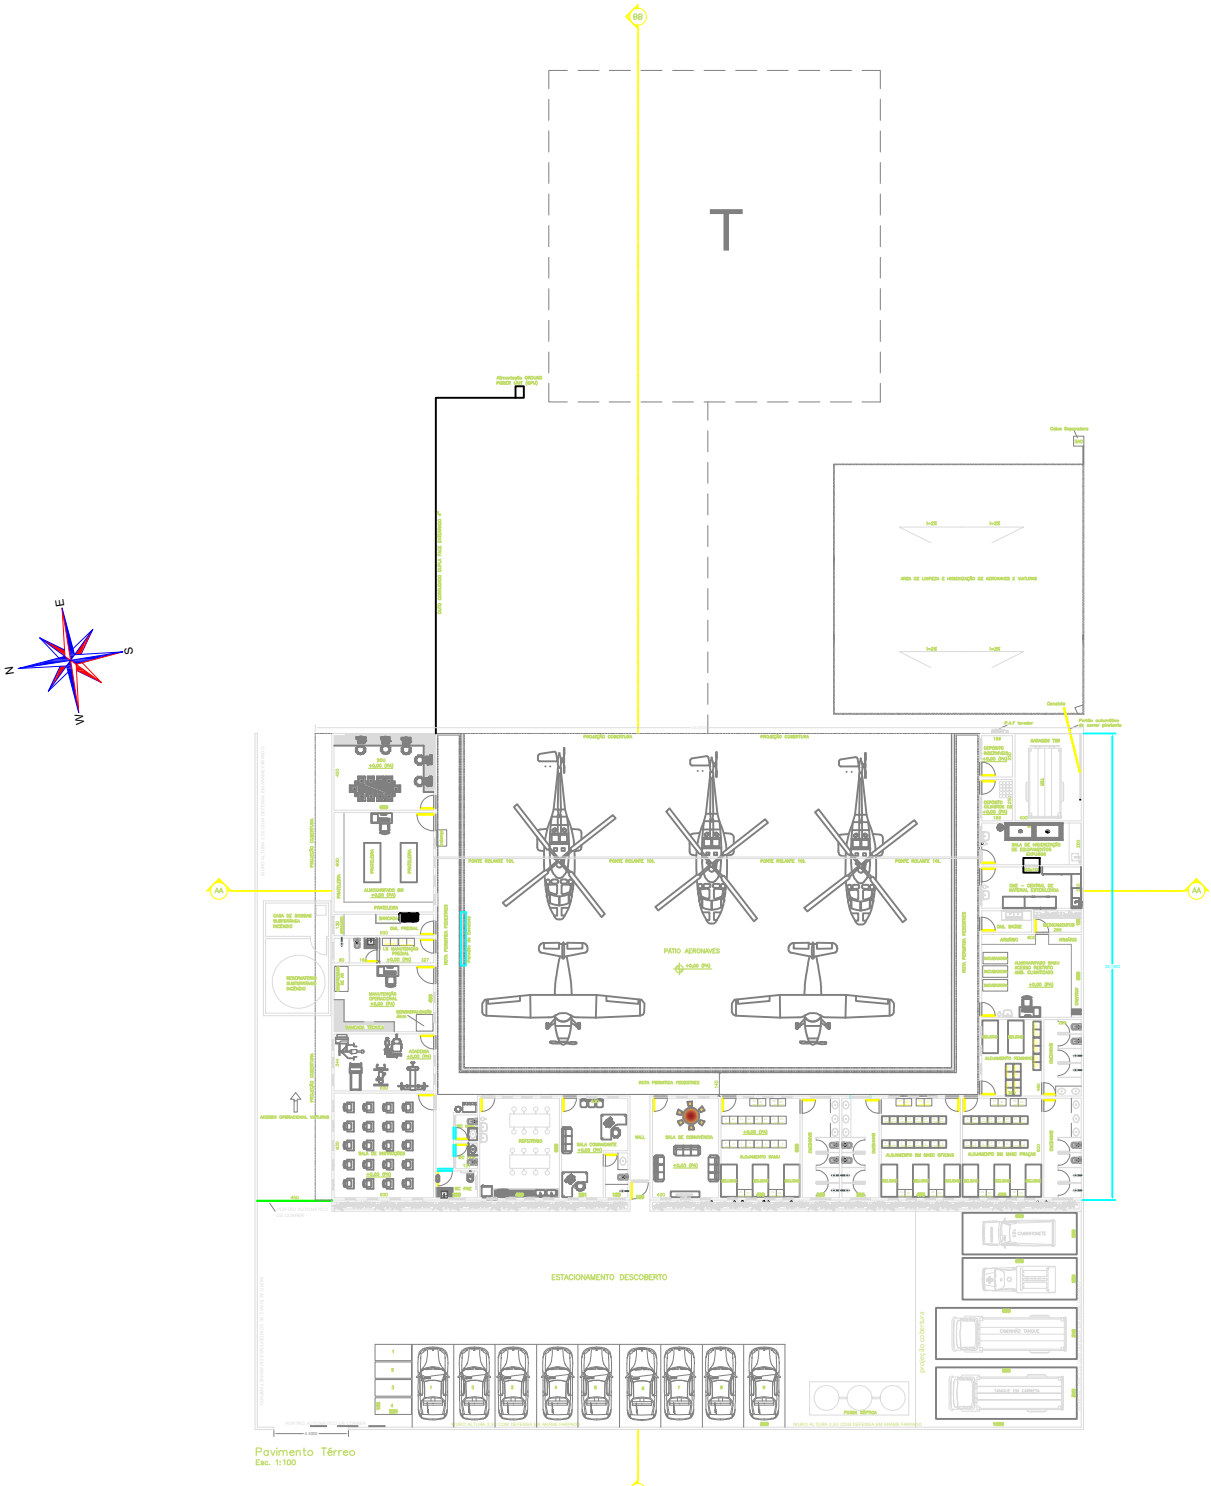

Pavimento Térreo
Esc. 1:100

CORPO DE BOMBEIROS MILITAR
DE MINAS GERAIS

TÍTULO DO PROJETO	PROJETO ARQUITETÔNICO BÁSICO
	5ª CEOA - COMPANHIA ESPECIAL DE OPERAÇÕES AÉREAS - JUIZ DE FORA - MG
ÁREA CONSTRUÍDA	1.540,64 m²
DATA	29/07/2024
RESPONSÁVEL PELO PROJETO	
CREA	184.574/D-MG
	Engº Alexandre Gonçalves Horsth Silveira
PROPRIETÁRIO	
CNPJ	03.369.129/0001-38
	Corpo de Bombeiros Militar de Minas Gerais
CONTEÚDO DA FOLHA	PROJETO ARQUITETÔNICO BÁSICO
FOLHA	01/02