
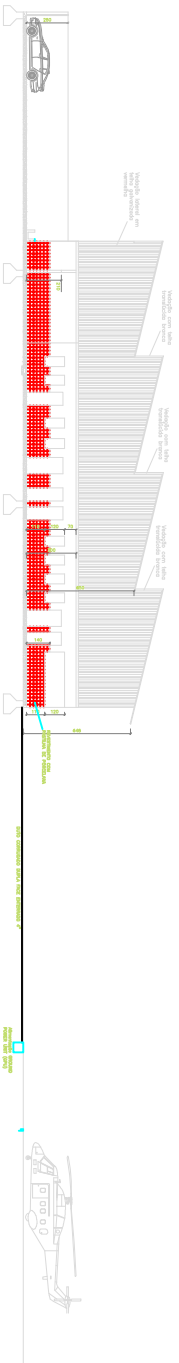
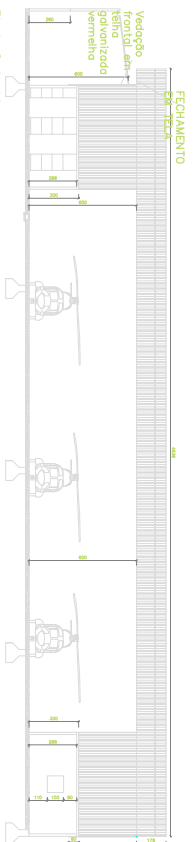



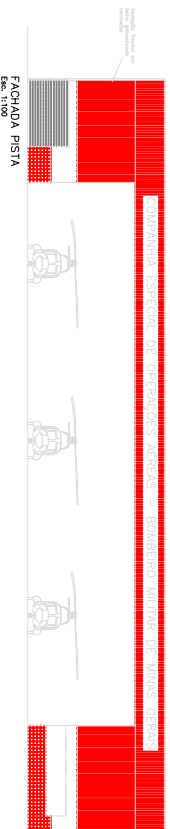

**CORPO DE BOMBEIROS MILITARES DE MINAS GERAIS**

PROJETO ARQUITETÔNICO DE DETALE

PRÓ-CEDAL - COMANHIA ESPECIAL DE OPERAÇÕES AERIAS - JUIZ DE FORA, MG

DATA DO PROJETO: 13/06/2024 Nº DO PROJETO: 2807/2024




